




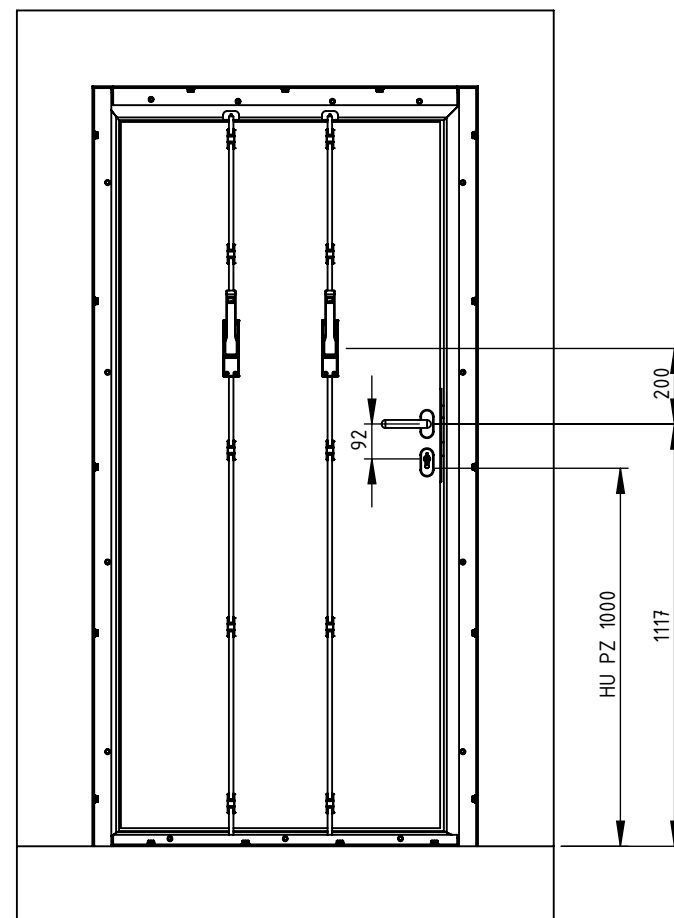


Ansicht von innen  
View from inside  
Vue de l'intérieur

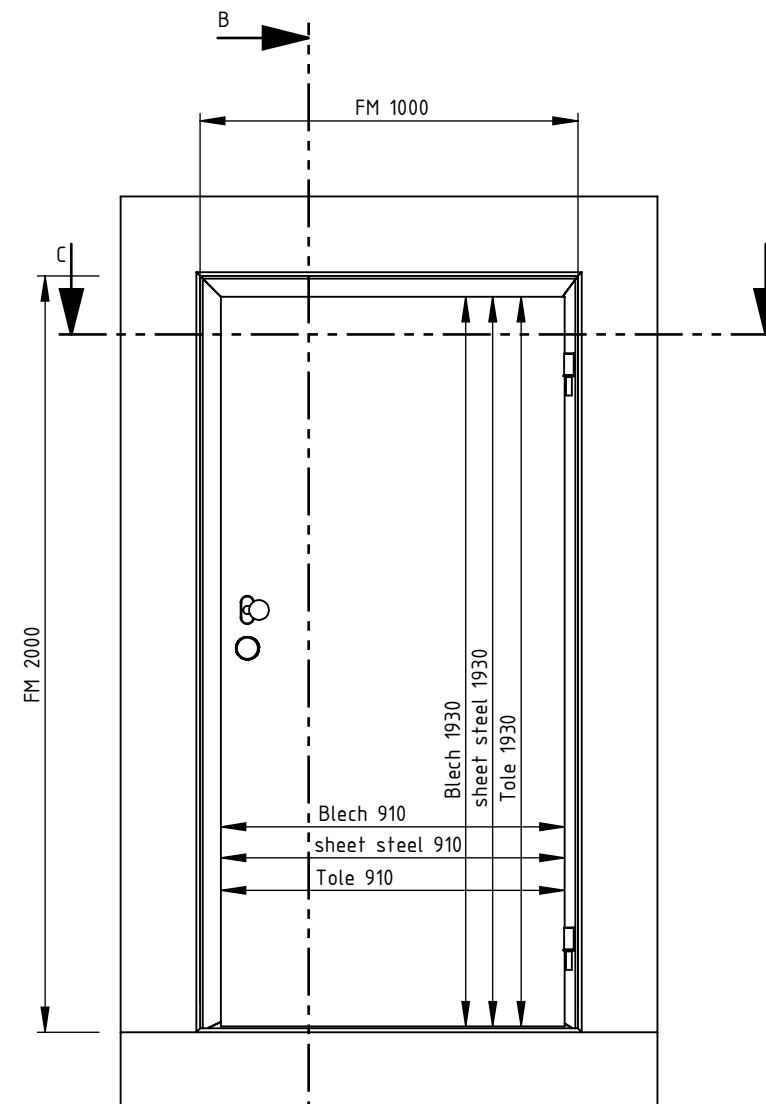


Ansicht von außen  
View from outside  
Vue de l'extérieur

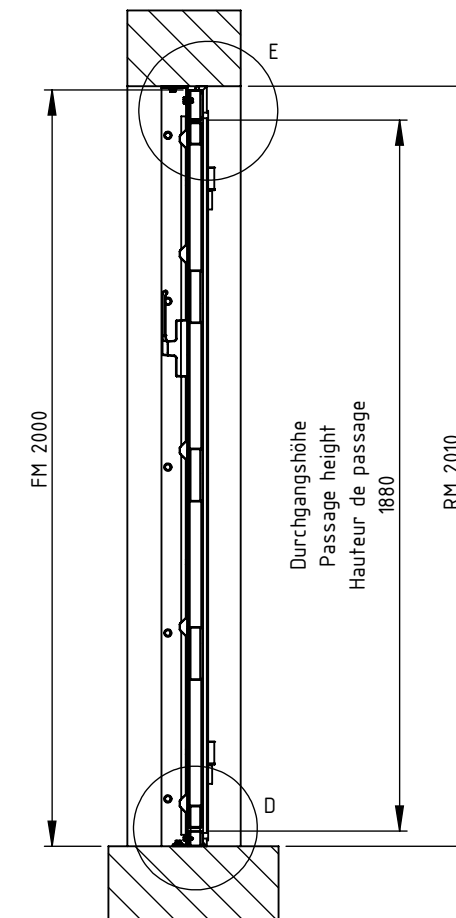


B-B

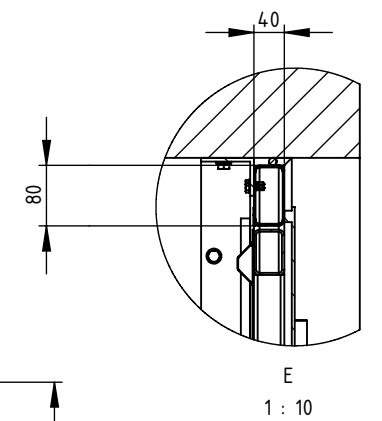


E  
1 : 10

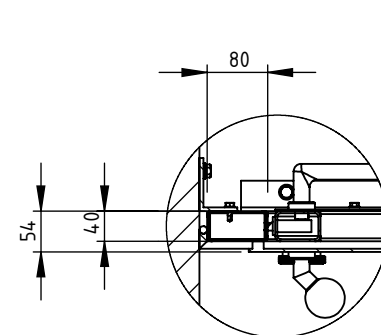


F  
1 : 10

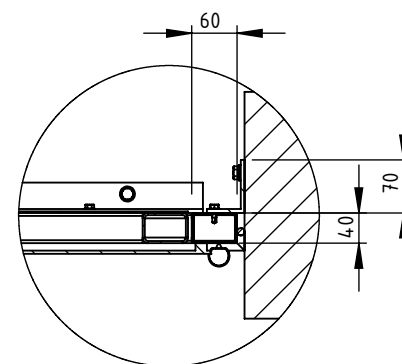

G  
1 : 10

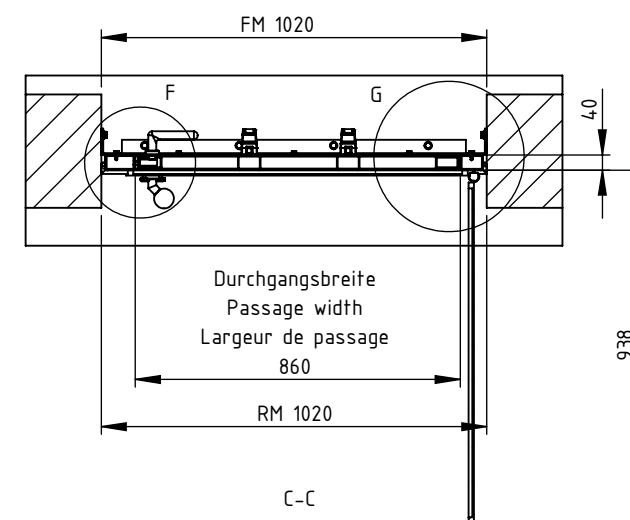

C-C

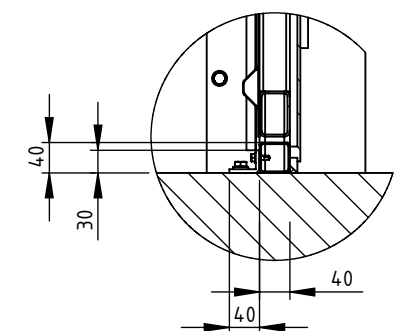


D  
1 : 10

HU PZ = Höhe Unterkante Profilzylinder  
HU PZ = Height lower edge profile cylinder  
HU PZ = Hauteur du bord inférieur du cylindre profilé  
RM Öffnungsmaß  
RM Opening dimension  
RM Dimension d'ouverture  
FM Außenmaß Stahlkonstruktion  
FM Outer dimension steel construction  
FM Dimension extérieure en acier




|   |                                |                                      |
|---|--------------------------------|--------------------------------------|
| Auftragsnummer:<br>NTG5-V3 Türe AquaLOCK                                                                    | Werkstoff:<br>S235JR           | Datum: 23.06.2023                    |
| Zeichnungstitel:<br>AquaLOCK-Türe <span style="border: 1px solid black; padding: 0 2px;">Typ NTG5-V2</span> | Oberfläche:<br>Endlackiert RAL | Name: A. Ruess                       |
| Kunde:   | Schalung:<br>Blech 4mm         | Maßstab: Blatt 1<br>1:20 von 3<br>A3 |



Ansicht von außen  
View from outside  
Vue de l'extérieur

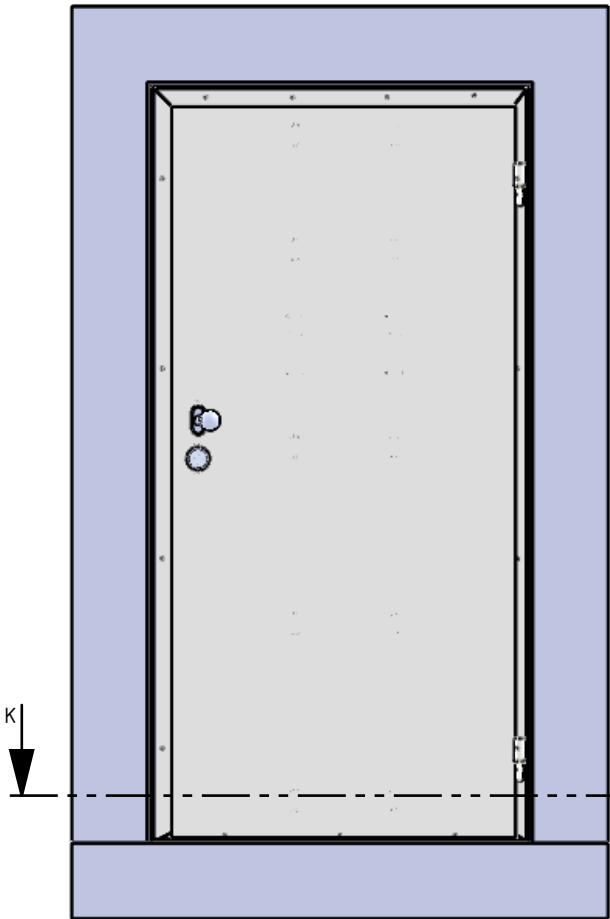


Ansicht von innen  
View from inside  
Vue de l'intérieur

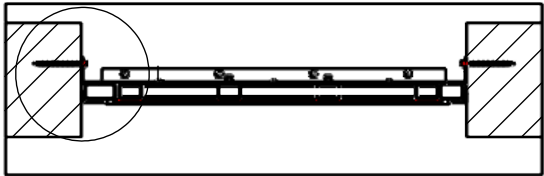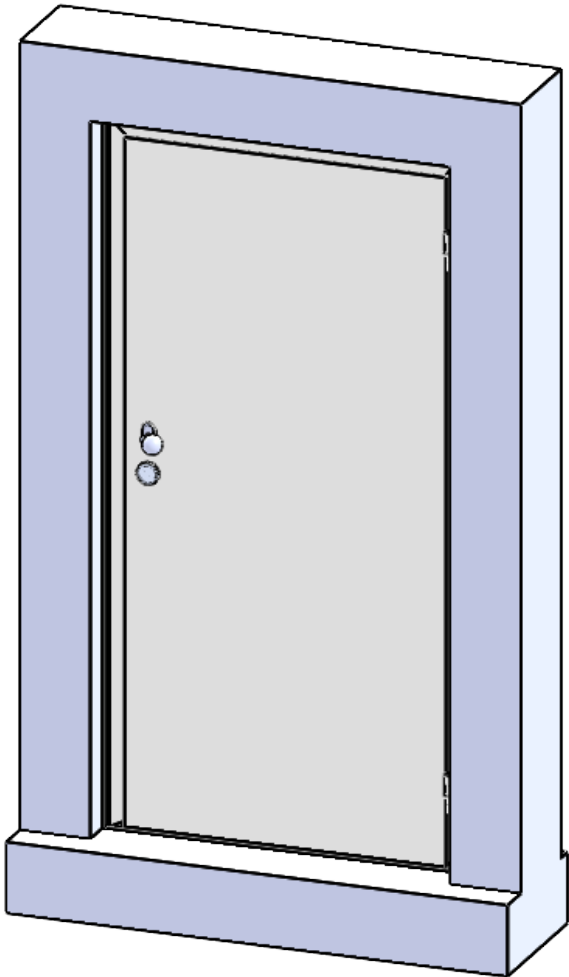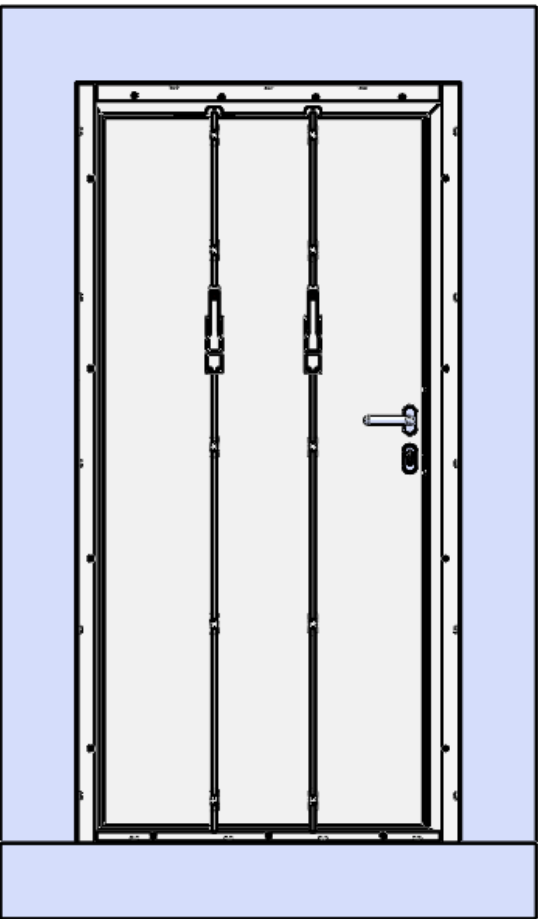

SCHNITT K-K

|                                                            |                                |                                      |
|------------------------------------------------------------|--------------------------------|--------------------------------------|
| Auftragsnummer:<br>NTG5-V3 Türe AquaLOCK                   | Werkstoff:<br>S235JR           | Datum: 23.06.2023                    |
| Zeichnungstitel:<br>AquaLOCK-Türe <span>Typ NTG5-V2</span> | Oberfläche:<br>Endlackiert RAL | Name: A. Ruess                       |
| Kunde:                                                     | Schalung:<br>Blech 4mm         | Maßstab: Blatt 2<br>1:20 von 3<br>A3 |



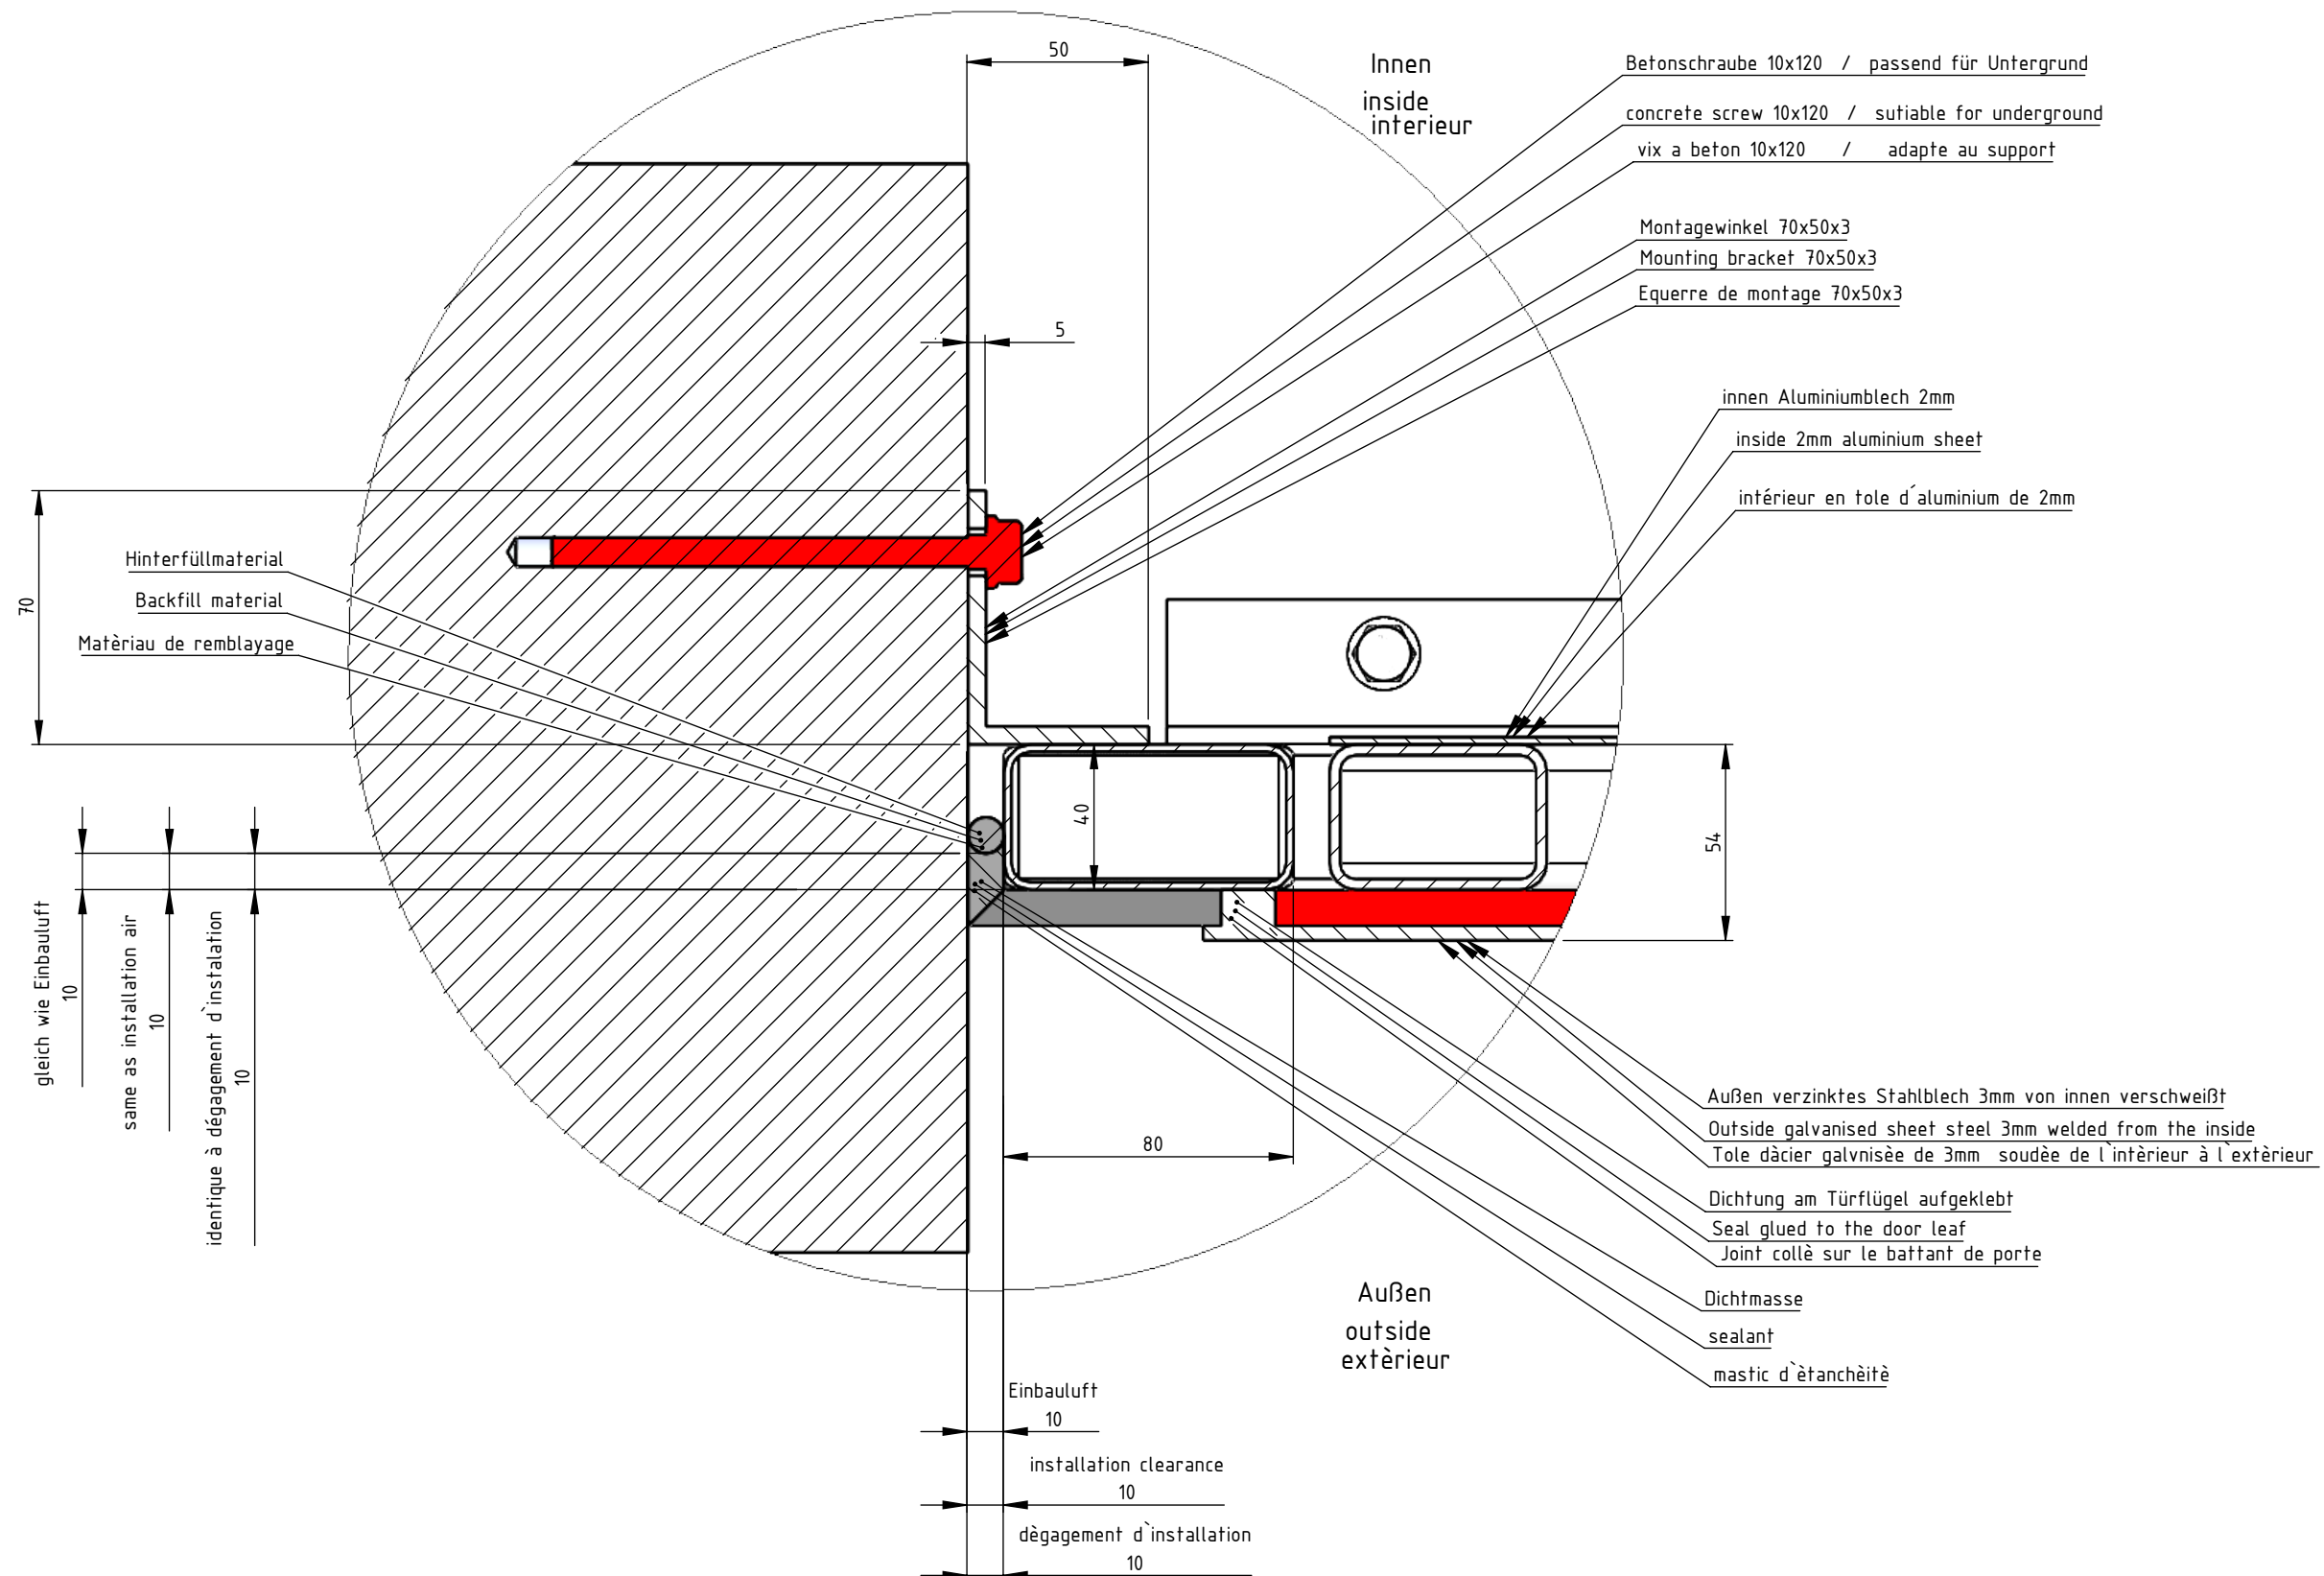

DETAIL L  
MAßSTAB 1 : 2

|                                                              |                                |                                      |
|--------------------------------------------------------------|--------------------------------|--------------------------------------|
| Auftragsnummer:<br>NTG5-V3 Türe AquaLOCK                     | Werkstoff:<br>S235JR           | Datum: 23.06.2023                    |
| Zeichnungstitel:<br>AquaLOCK-Türe <small>Typ NTG5-V2</small> | Oberfläche:<br>Endlackiert RAL | Name: A. Ruess                       |
| Kunde:                                                       | Schalung:<br>Blech 4mm         | Maßstab: Blatt 3<br>1:20 von 3<br>A3 |